Схема расстановки дорожных знаков по ул. Центральная

Тротуары слева		отсутствуют	присутствуют
Дорожные ограждения и направляющие устройства		не требуются	
Дорожные ограждения и направляющие устройства по осевой		отсутствуют	
Горизонтальная дорожная разметка	3-я от осевой	не требуются	
	2-я от осевой	не требуются	
	1-я от осевой	не требуются	

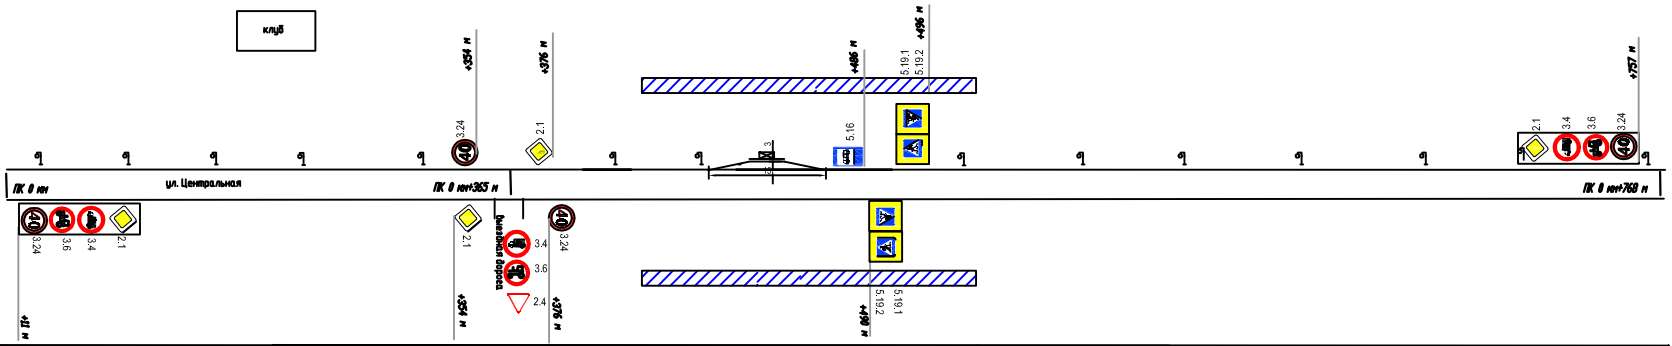

Тротуары справа		отсутствуют	присутствуют
Дорожные ограждения и направляющие устройства		не требуются	
Дорожные ограждения и направляющие устройства по осевой		отсутствуют	
Горизонтальная дорожная разметка	3-я от осевой	не требуются	
	2-я от осевой	не требуются	
	1-я от осевой	не требуются	

Изм.	Кол. уч.	Лист	№ док.	Подп.	Дата
ГИП		Киров В.Н.			06.2015
Норм.контр.		Орлов А.В.			06.2015
Проверил		Киров В.Н.			06.2015
Проектировал		Дернова Е.В.			06.2015

404-50-15-БДД

администрация Барабо-Юдинского сельсовета Чистоозерного района Новосибирской области

Схема расстановки дорожных знаков в д. Олтарь Чистоозерного района Новосибирской области

Стадия	Лист	Листов
Р	3	

Схема расстановки дорожных знаков по ул. Центральная

ООО "Микройонпроект" в. Карасук

Согласовано

Взамен инв.N

Подпись и дата

Инв.N под.