Схема расстановки дорожных знаков по ул. Степная

Тротуары слева		отсутствуют
Дорожные ограждения и направляющие устройства		не требуются
Дорожные ограждения и направляющие устройства по осевой		отсутствуют
Горизонтальная дорожная разметка	3-я от осевой	не требуются
	2-я от осевой	не требуются
	1-я от осевой	не требуются

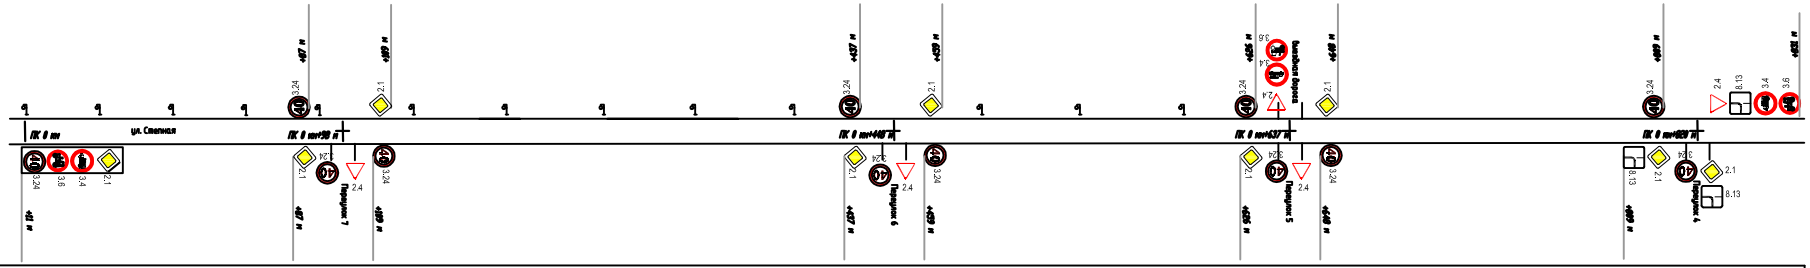

Тротуары справа		отсутствуют
Дорожные ограждения и направляющие устройства		не требуются
Дорожные ограждения и направляющие устройства по осевой		отсутствуют
Горизонтальная дорожная разметка	3-я от осевой	не требуются
	2-я от осевой	не требуются
	1-я от осевой	не требуются

Изм.	Кол.уч.	Лист	Nдок.	Подп.	Дата
ГИП		Сурков В.А.			10.2013
Нач.отд.комплекс.		Сурков А.В.			10.2013
Проверил		Сурков В.Н.			10.2013
Разработал		Баранова Е.А.			10.2013

403-49-15-БДД

администрация Барабо-Ишимского сельсовета Чистоозерного района Новосибирской области

Схема расстановки дорожных знаков в д. Орлово Чистоозерного района Новосибирской области

Стадия	Лист	Листов
Р	5	

Схема расстановки дорожных знаков по ул. Степная

ООО "Новосибирский и Норильск"

Согласовано

Взамен инв.№

Подпись и дата

Инв.№ подл.