


Схема расстановки дорожных знаков по Переулку 3

Тротуары слева	отсутствуют
Дорожные ограждения и направляющие устройства	не требуются
Дорожные ограждения и направляющие устройства по осевой	отсутствуют
Горизонтальная дорожная разметка	не требуются
3-я от осевой	не требуются
2-я от осевой	не требуются
1-я от осевой	не требуются

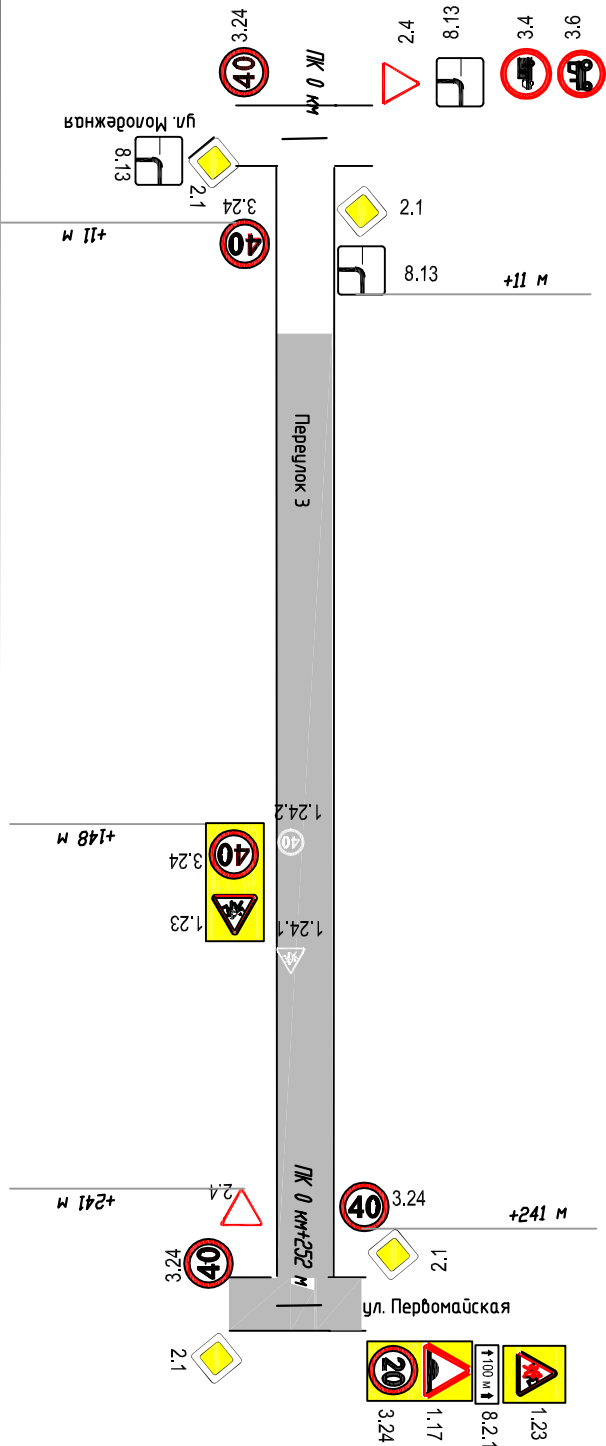

Тротуары справа	отсутствуют
Дорожные ограждения и направляющие устройства	не требуются
Дорожные ограждения и направляющие устройства по осевой	отсутствуют
Горизонтальная дорожная разметка	не требуются
3-я от осевой	не требуются
2-я от осевой	не требуются
1-я от осевой	не требуются

Инв.№ под.	Подпись и дата	Взамен инв.№	Согласовано			
			403-49-15-БДЛД			
			администрация Бараба-Юдинского сельского поселения Чистозерного района Новосибирской области			
			Схема расстановки дорожных знаков в д. Орлово Чистозерного района Новосибирской области			
			Схема расстановки дорожных знаков по Переулку 3			
			000 "Мегаполис" г. Корсук			