



Ситуационная схема д. Орловка

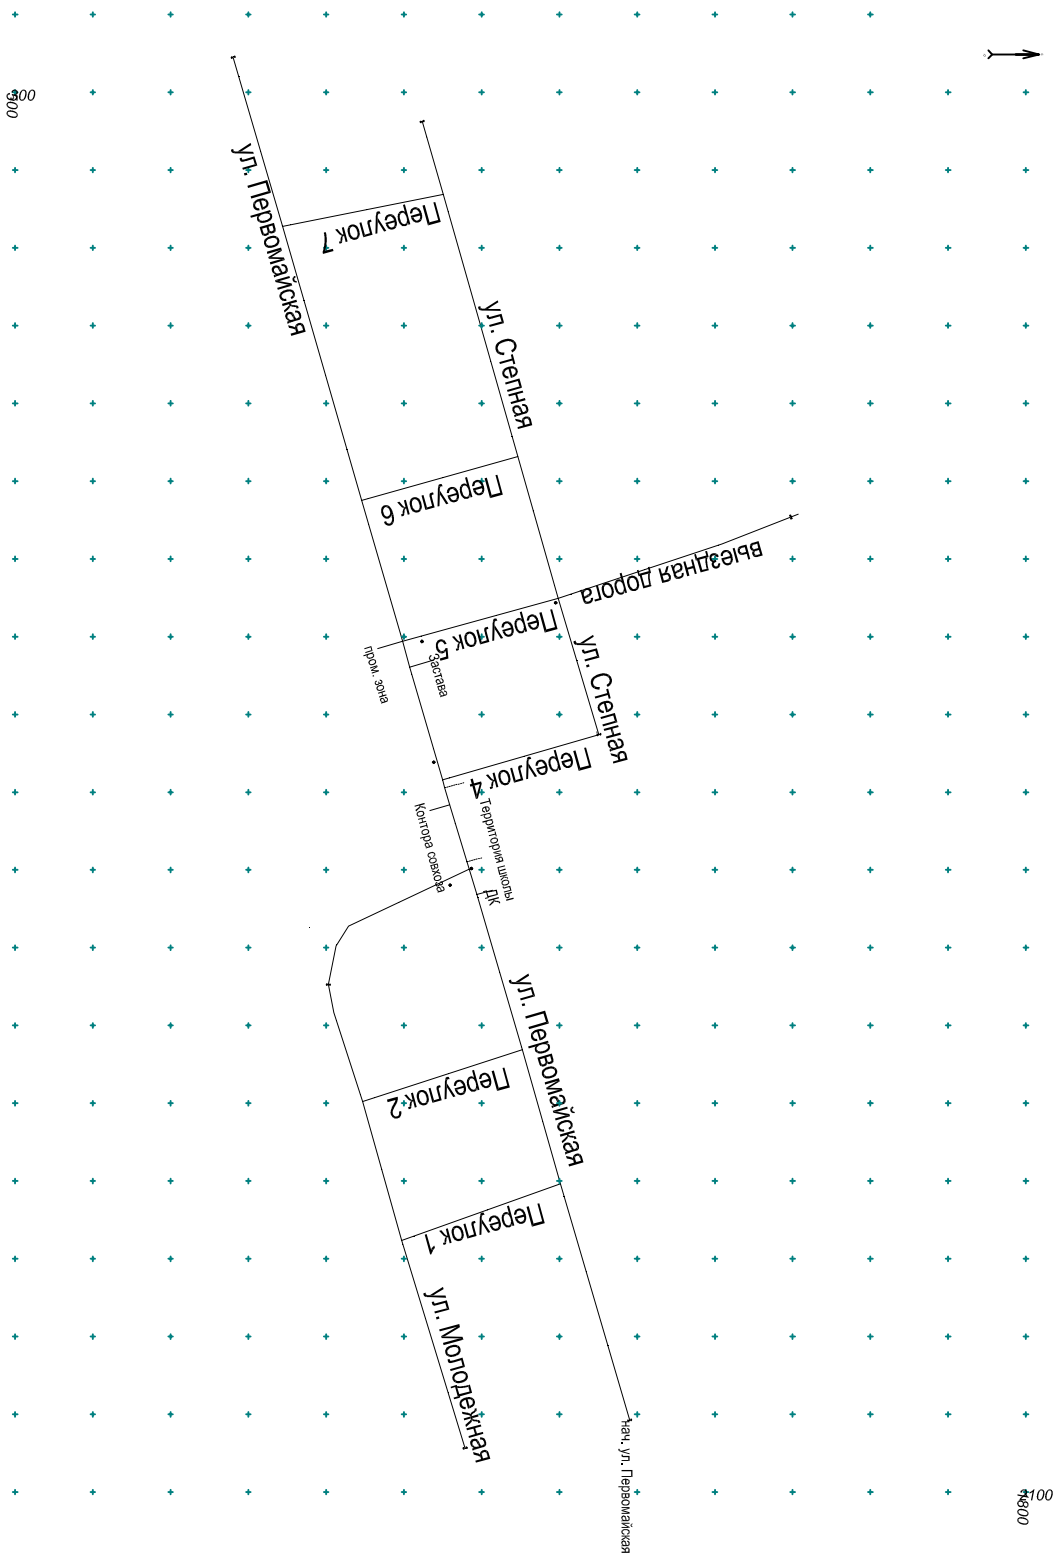

403-49-15-БДЛ									
администрация Бардо-Юдинского сельсовета Чусовозного района Новосибирской области									
Изм.	Юл. №	Лист	Мак	Погр.	Дата				
ГЛП	Куров В.Н.				08.2015	Схема расположения дорожных знаков в д. Орлошка Чусовозного района Новосибирской области			
Норм.конгрп	Орлов А.В.				08.2015				
Продверил	Куров В.Н.				08.2015				
Проектировал	Дернова Е.В.				08.2015	Ситуационная схема д. Орлошка			
						 0007 Мегапроект в Каросж			